
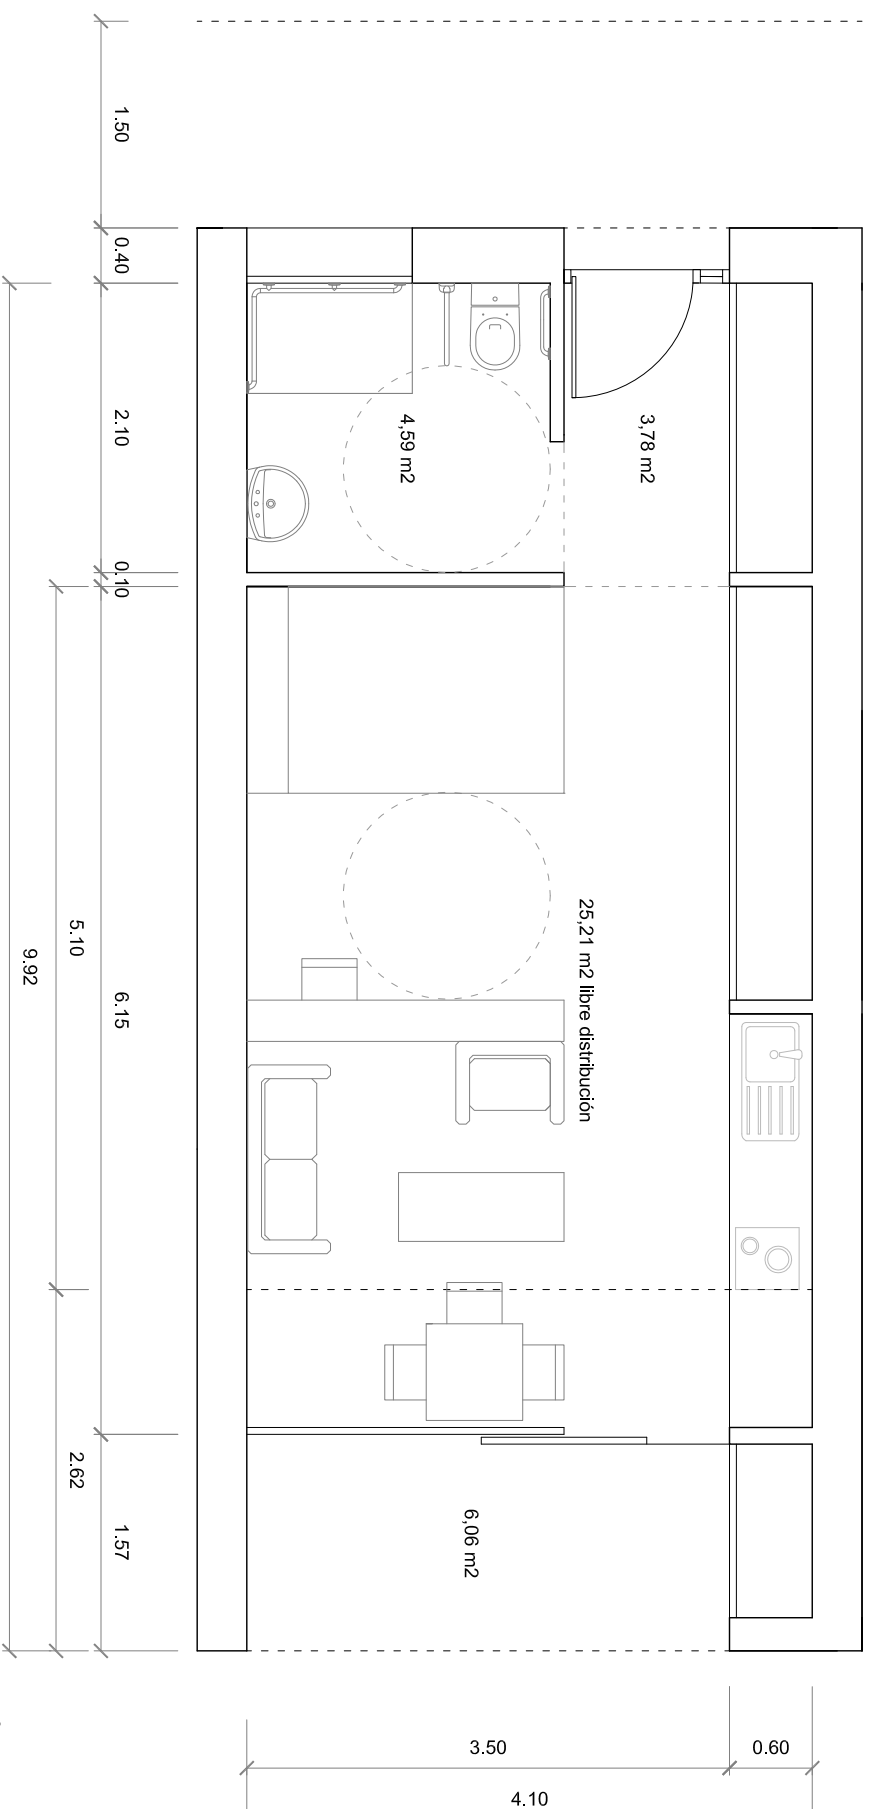


APARTAMENTO:

SUPERFICIE ÚTIL INTERIOR: 33,58 m<sup>2</sup>

# CIUDAD RESIDENCIAL BRISA DEL CANTÁBRICO el camino

ALBERTO MORELL + MANUEL DE LARA arquitectos

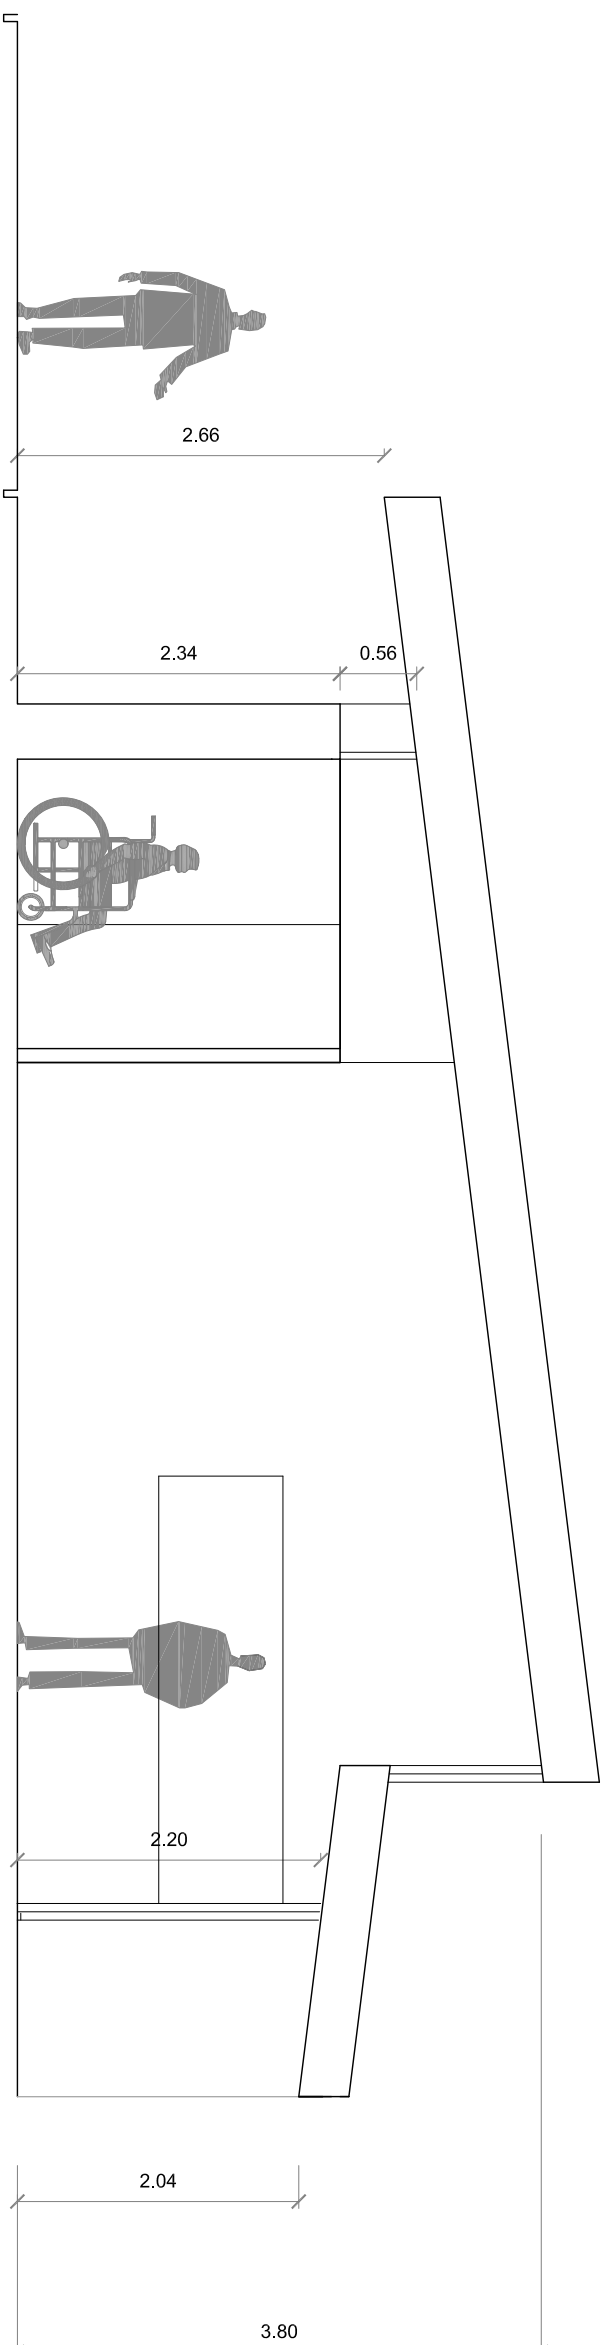

PLANTA Y SECCIÓN DE APARTAMENTO TIPO LOFT (gran espacio con pocas divisiones y muy luminoso)

