


EDIFICIO USOS COMUNES:

SUPERFICIE ÚTIL INTERIOR EDIFICIO USOS COMUNES: PLANTA BAJA : 1978,99 m2

SUPERFICIE ÚTIL INTERIOR EDIFICIO AUXILIAR: PLANTA BAJA : 318,58 m2

Ciudad Residencial Brisa del Cantábrico el camino

ALBERTO MORELL + MANUEL DE LARA arquitectos

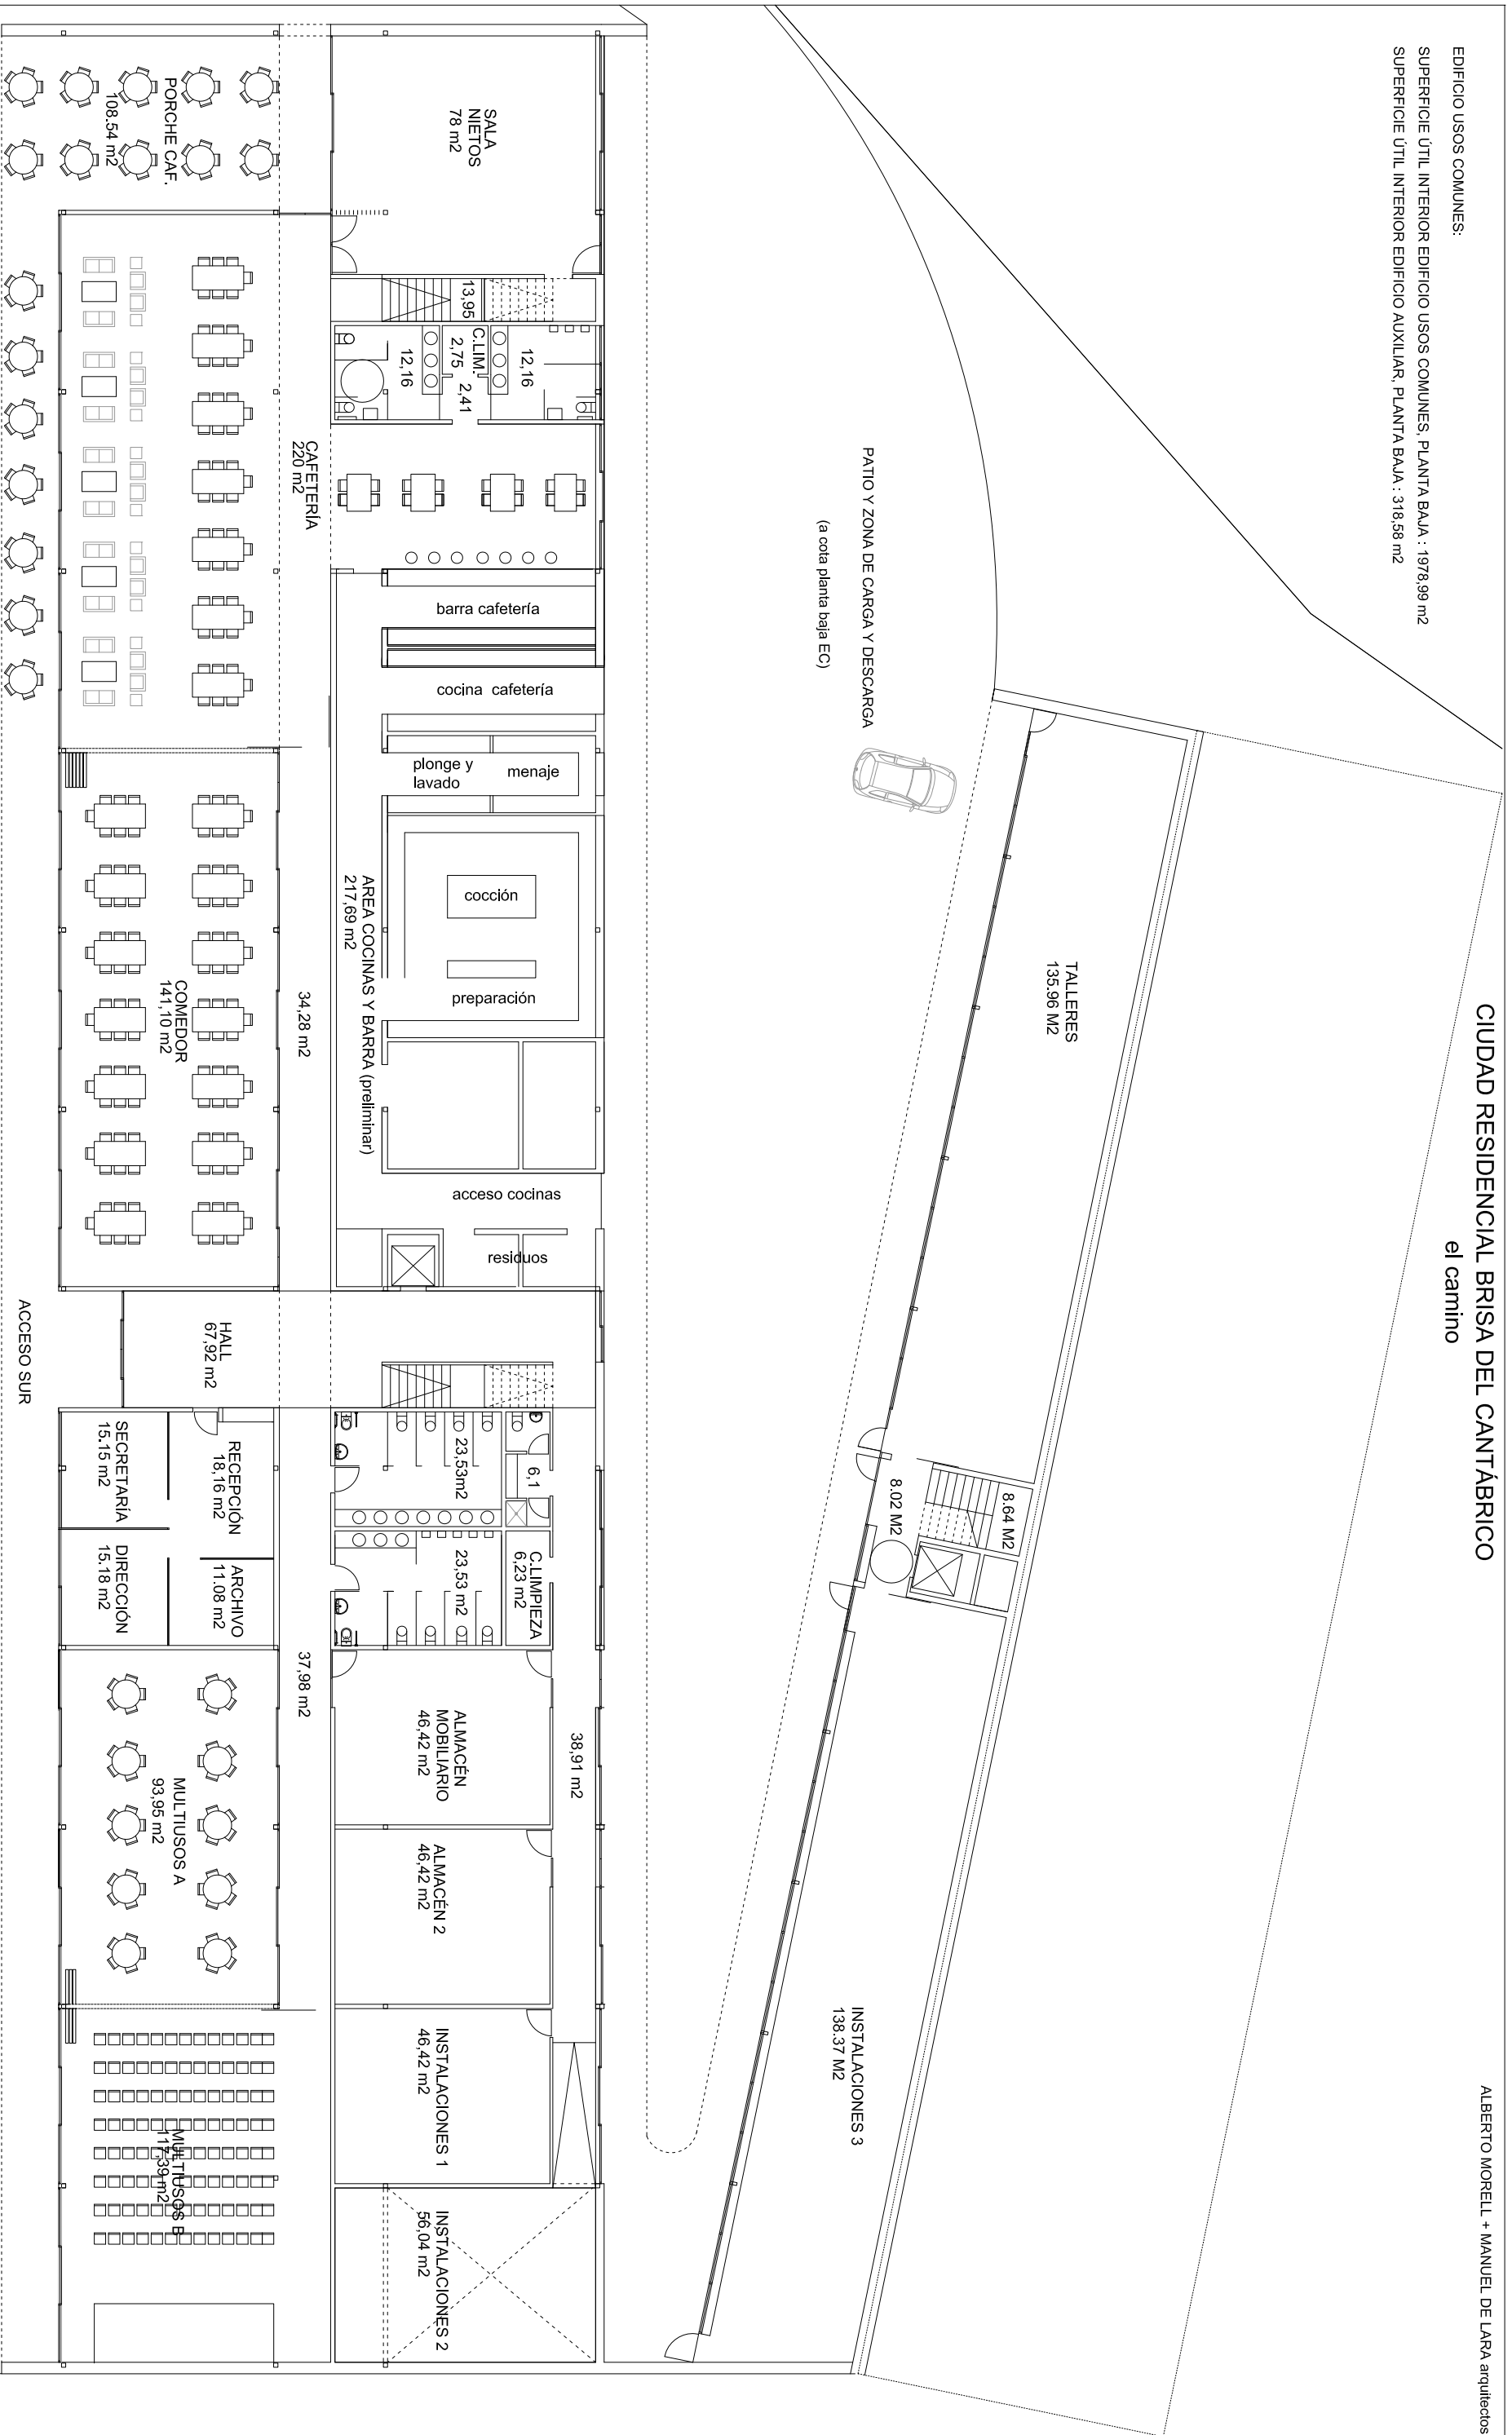

TALLERES
135,96 m2

PATIO Y ZONA DE CARGA Y DESCARGA
(a cota planta baja EC)

SALA NIETOS
78 m2

CAFETERIA
220 m2

COMEDOR
141,10 m2

HALL
67,92 m2

37,98 m2

38,91 m2

ALMACÉN MOBILIARIO
46,42 m2


ALMACÉN 2
46,42 m2

INSTALACIONES 1
46,42 m2

INSTALACIONES 2
56,04 m2

ACCESO SUR

EDIFICIO USOS COMUNES Y EDIFICIO AUXILIAR: PLANTA BAJA

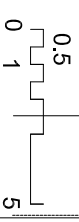



EDIFICIO USOS COMUNES:

SUPERFICIE ÚTIL INTERIOR EDIFICIO USOS COMUNES, PLANTA SUPERIOR : 71.55 m²

SUPERFICIE ÚTIL INTERIOR EDIFICIO AUXILIAR, PLANTA SUPERIOR : 310.48 m²

Ciudad Residencial Brisa del Cantábrico el camino

ALBERTO MORELL + MANUEL DE LARA arquitectos

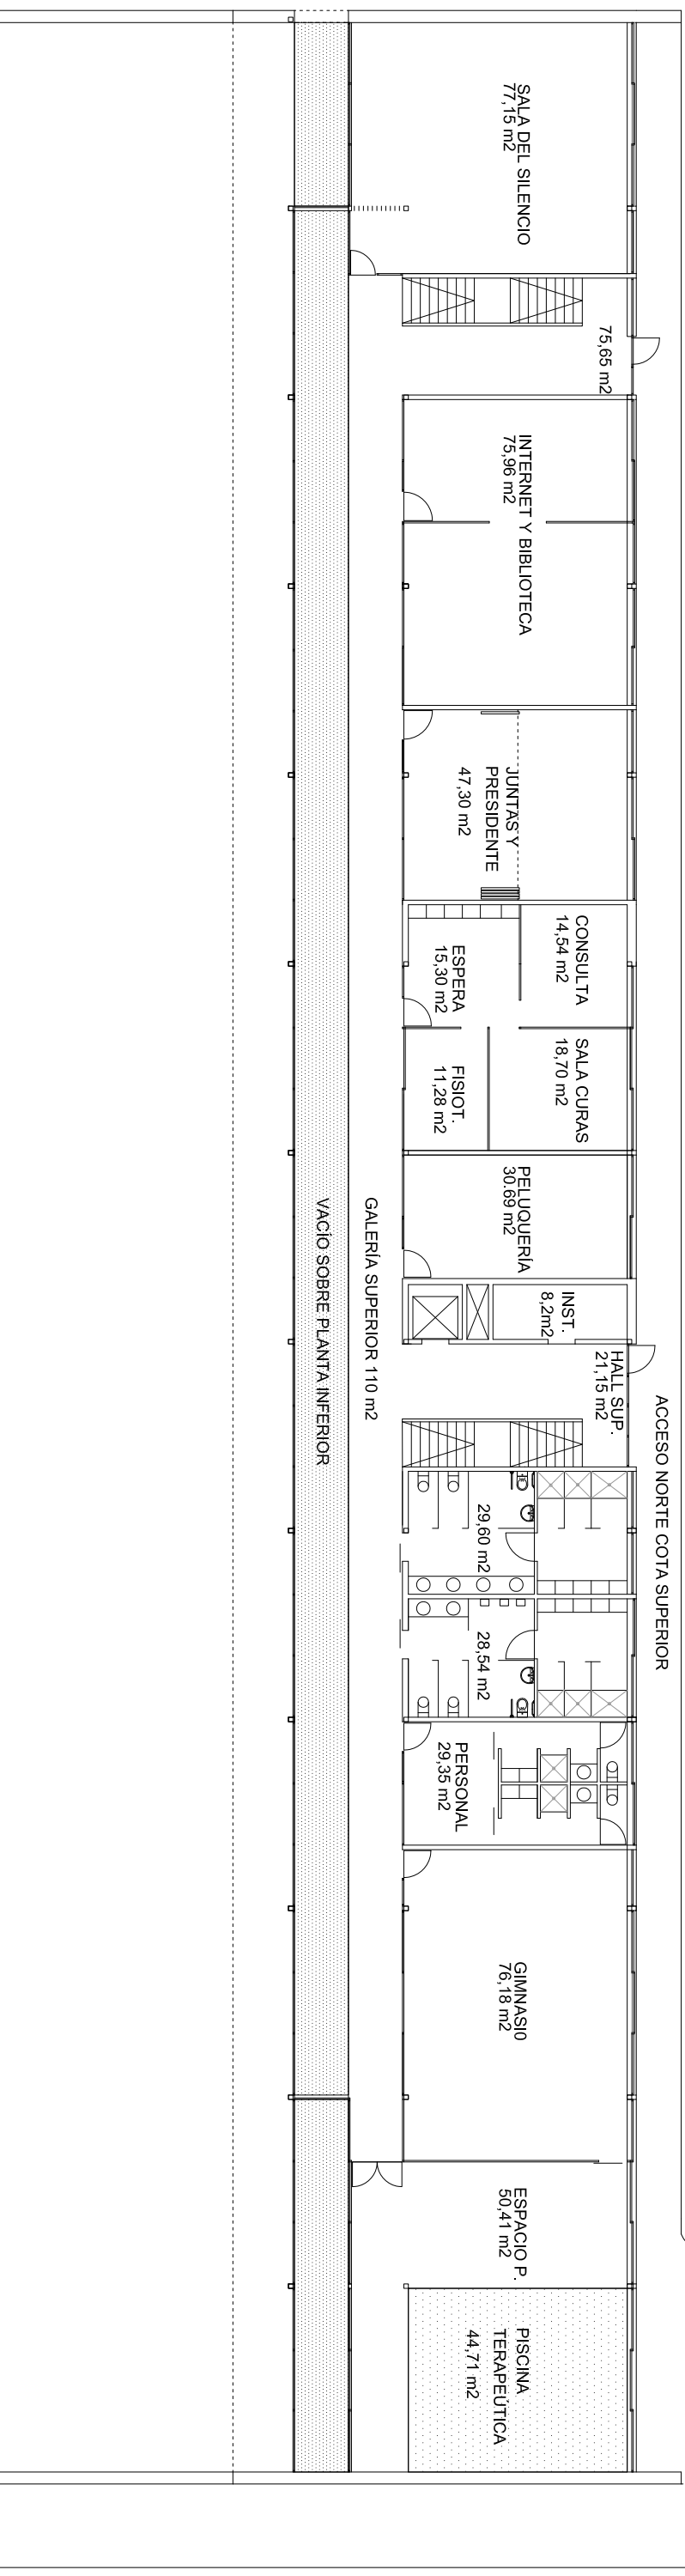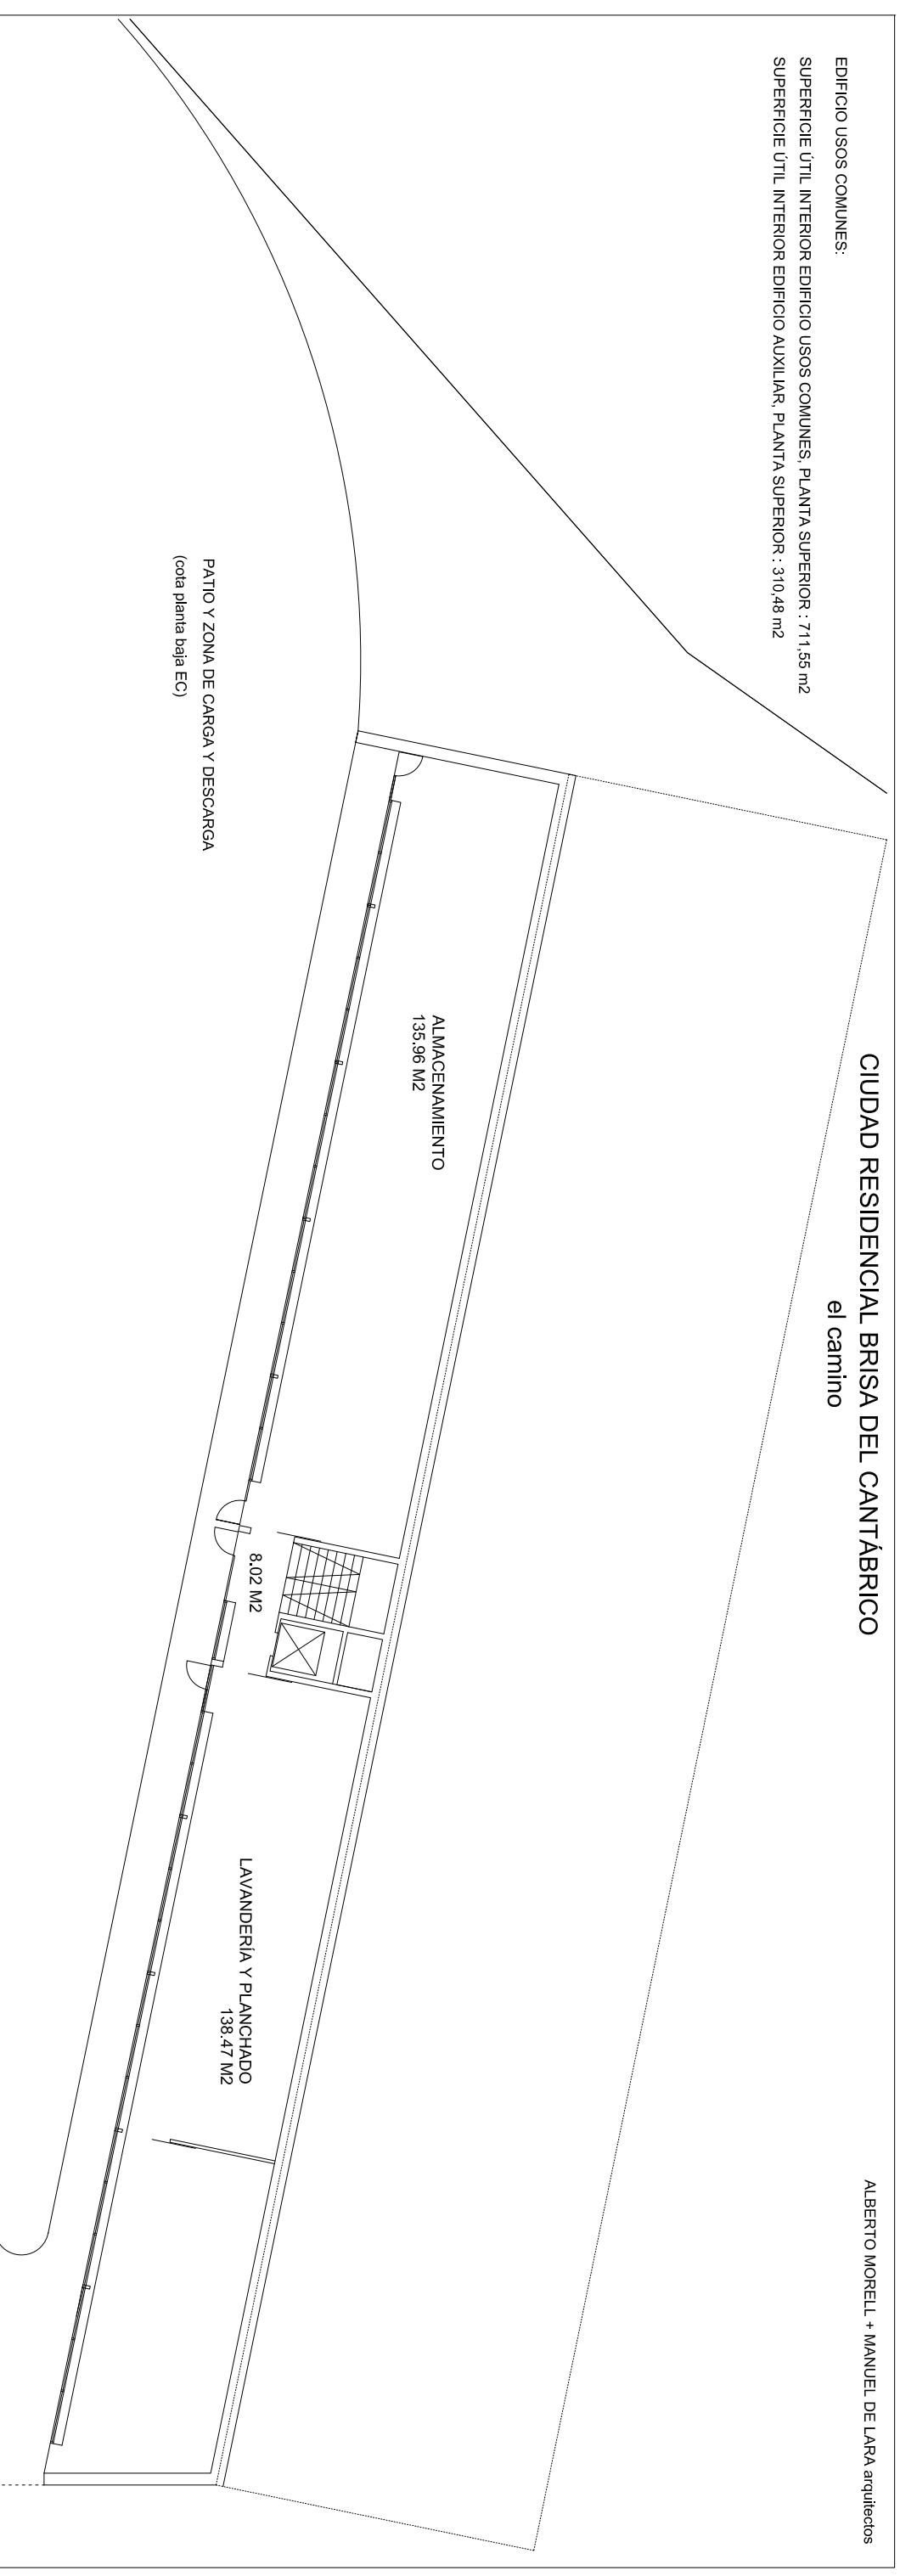

EDIFICIO USOS COMUNES Y EDIFICIO AUXILIAR: PLANTA SUPERIOR

