


CAMINO PRINCIPAL 6 metros


Cada UC tendrá un acceso principal (hay que estudiar cual) y otra salida de emergencia o auxiliar (tratamiento diferente)

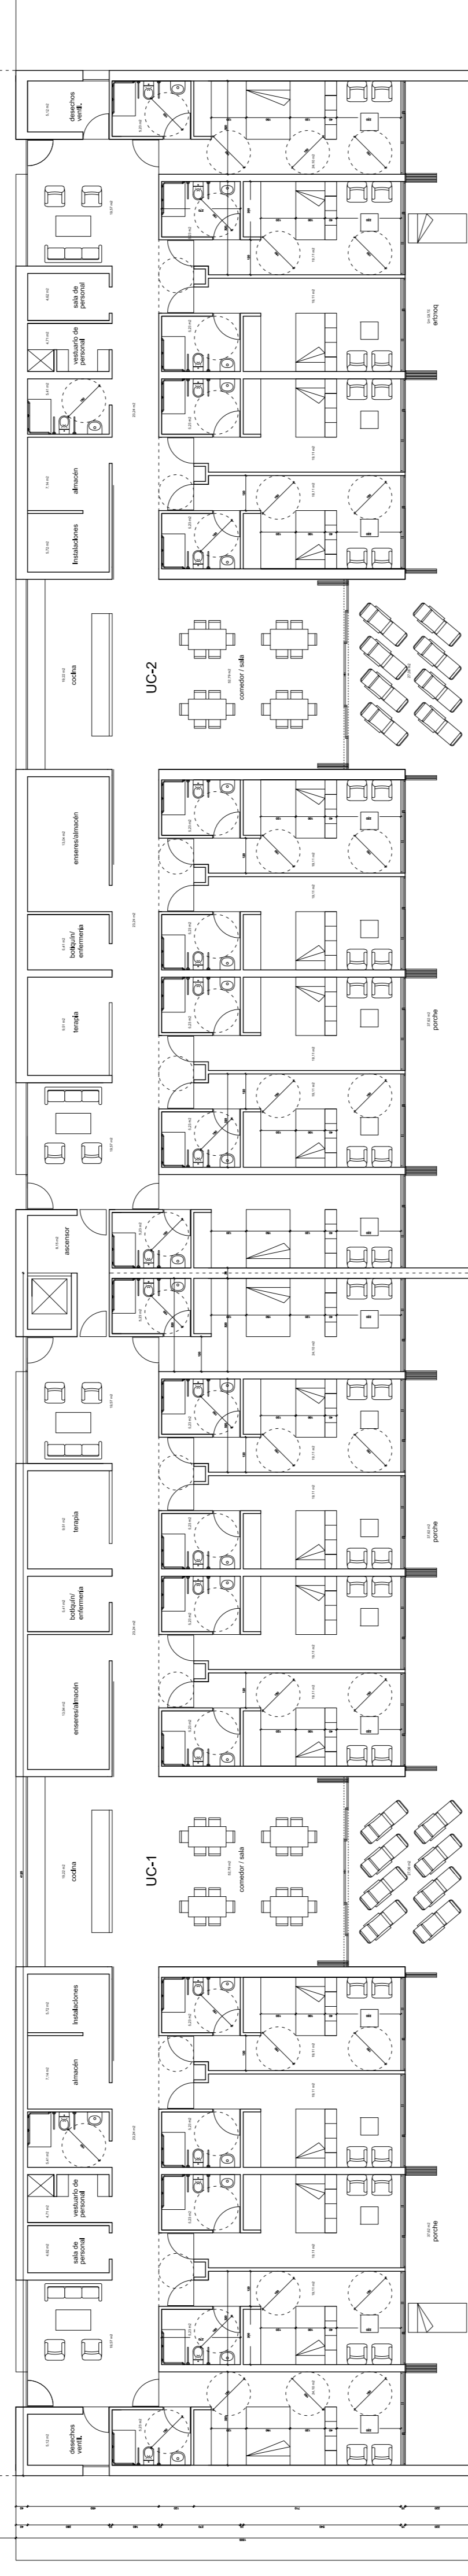

jardín terapéutico

jardín terapéutico

10 VIVIENDAS TIPO 40 M2

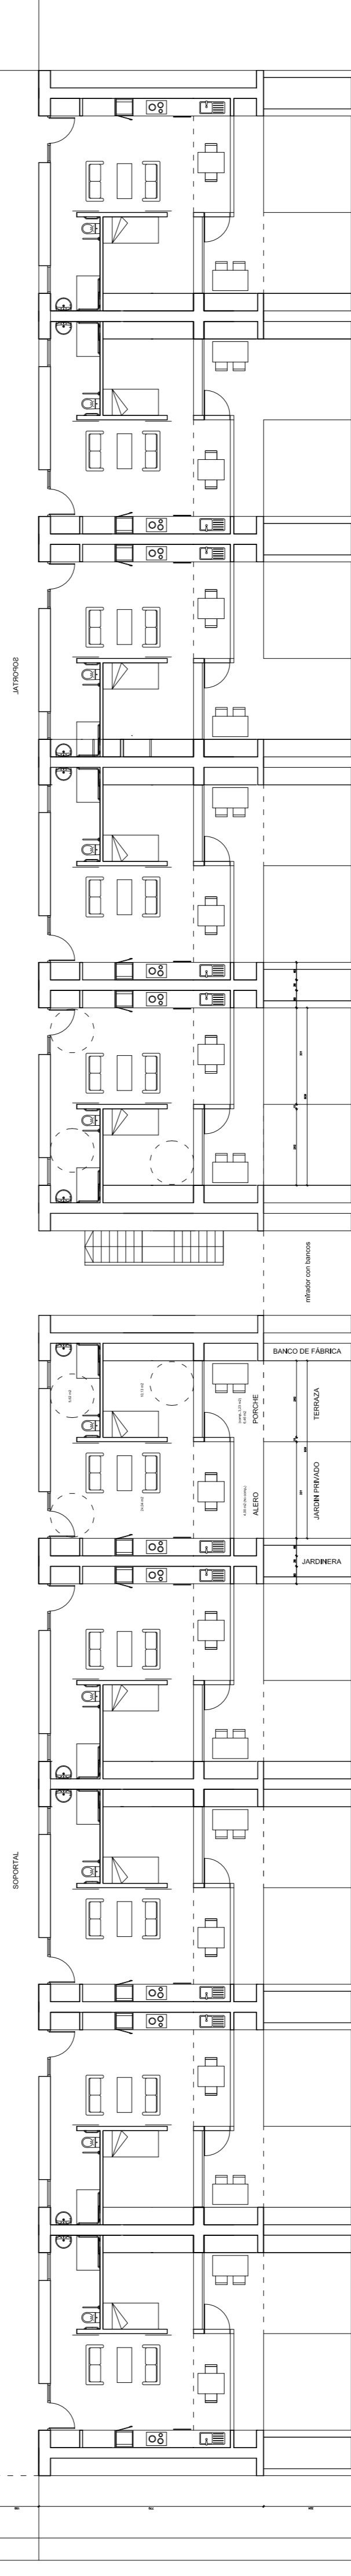

PLANTAS SUPERPUUESTAS
PRELIMINAR 23.06.21