


CIUDAD RESIDENCIAL BRISA DEL CANTÁBRICO
el camino

ALBERTO MORELL + MANUEL DE LARA arquitectos

EDIFICIO USOS COMUNES:

SUPERFICIE ÚTIL INTERIOR EDIFICIO USOS COMUNES, PLANTA BAJA : 1978,99 m2

SUPERFICIE ÚTIL INTERIOR EDIFICIO AUXILIAR, PLANTA BAJA : 318,58 m2

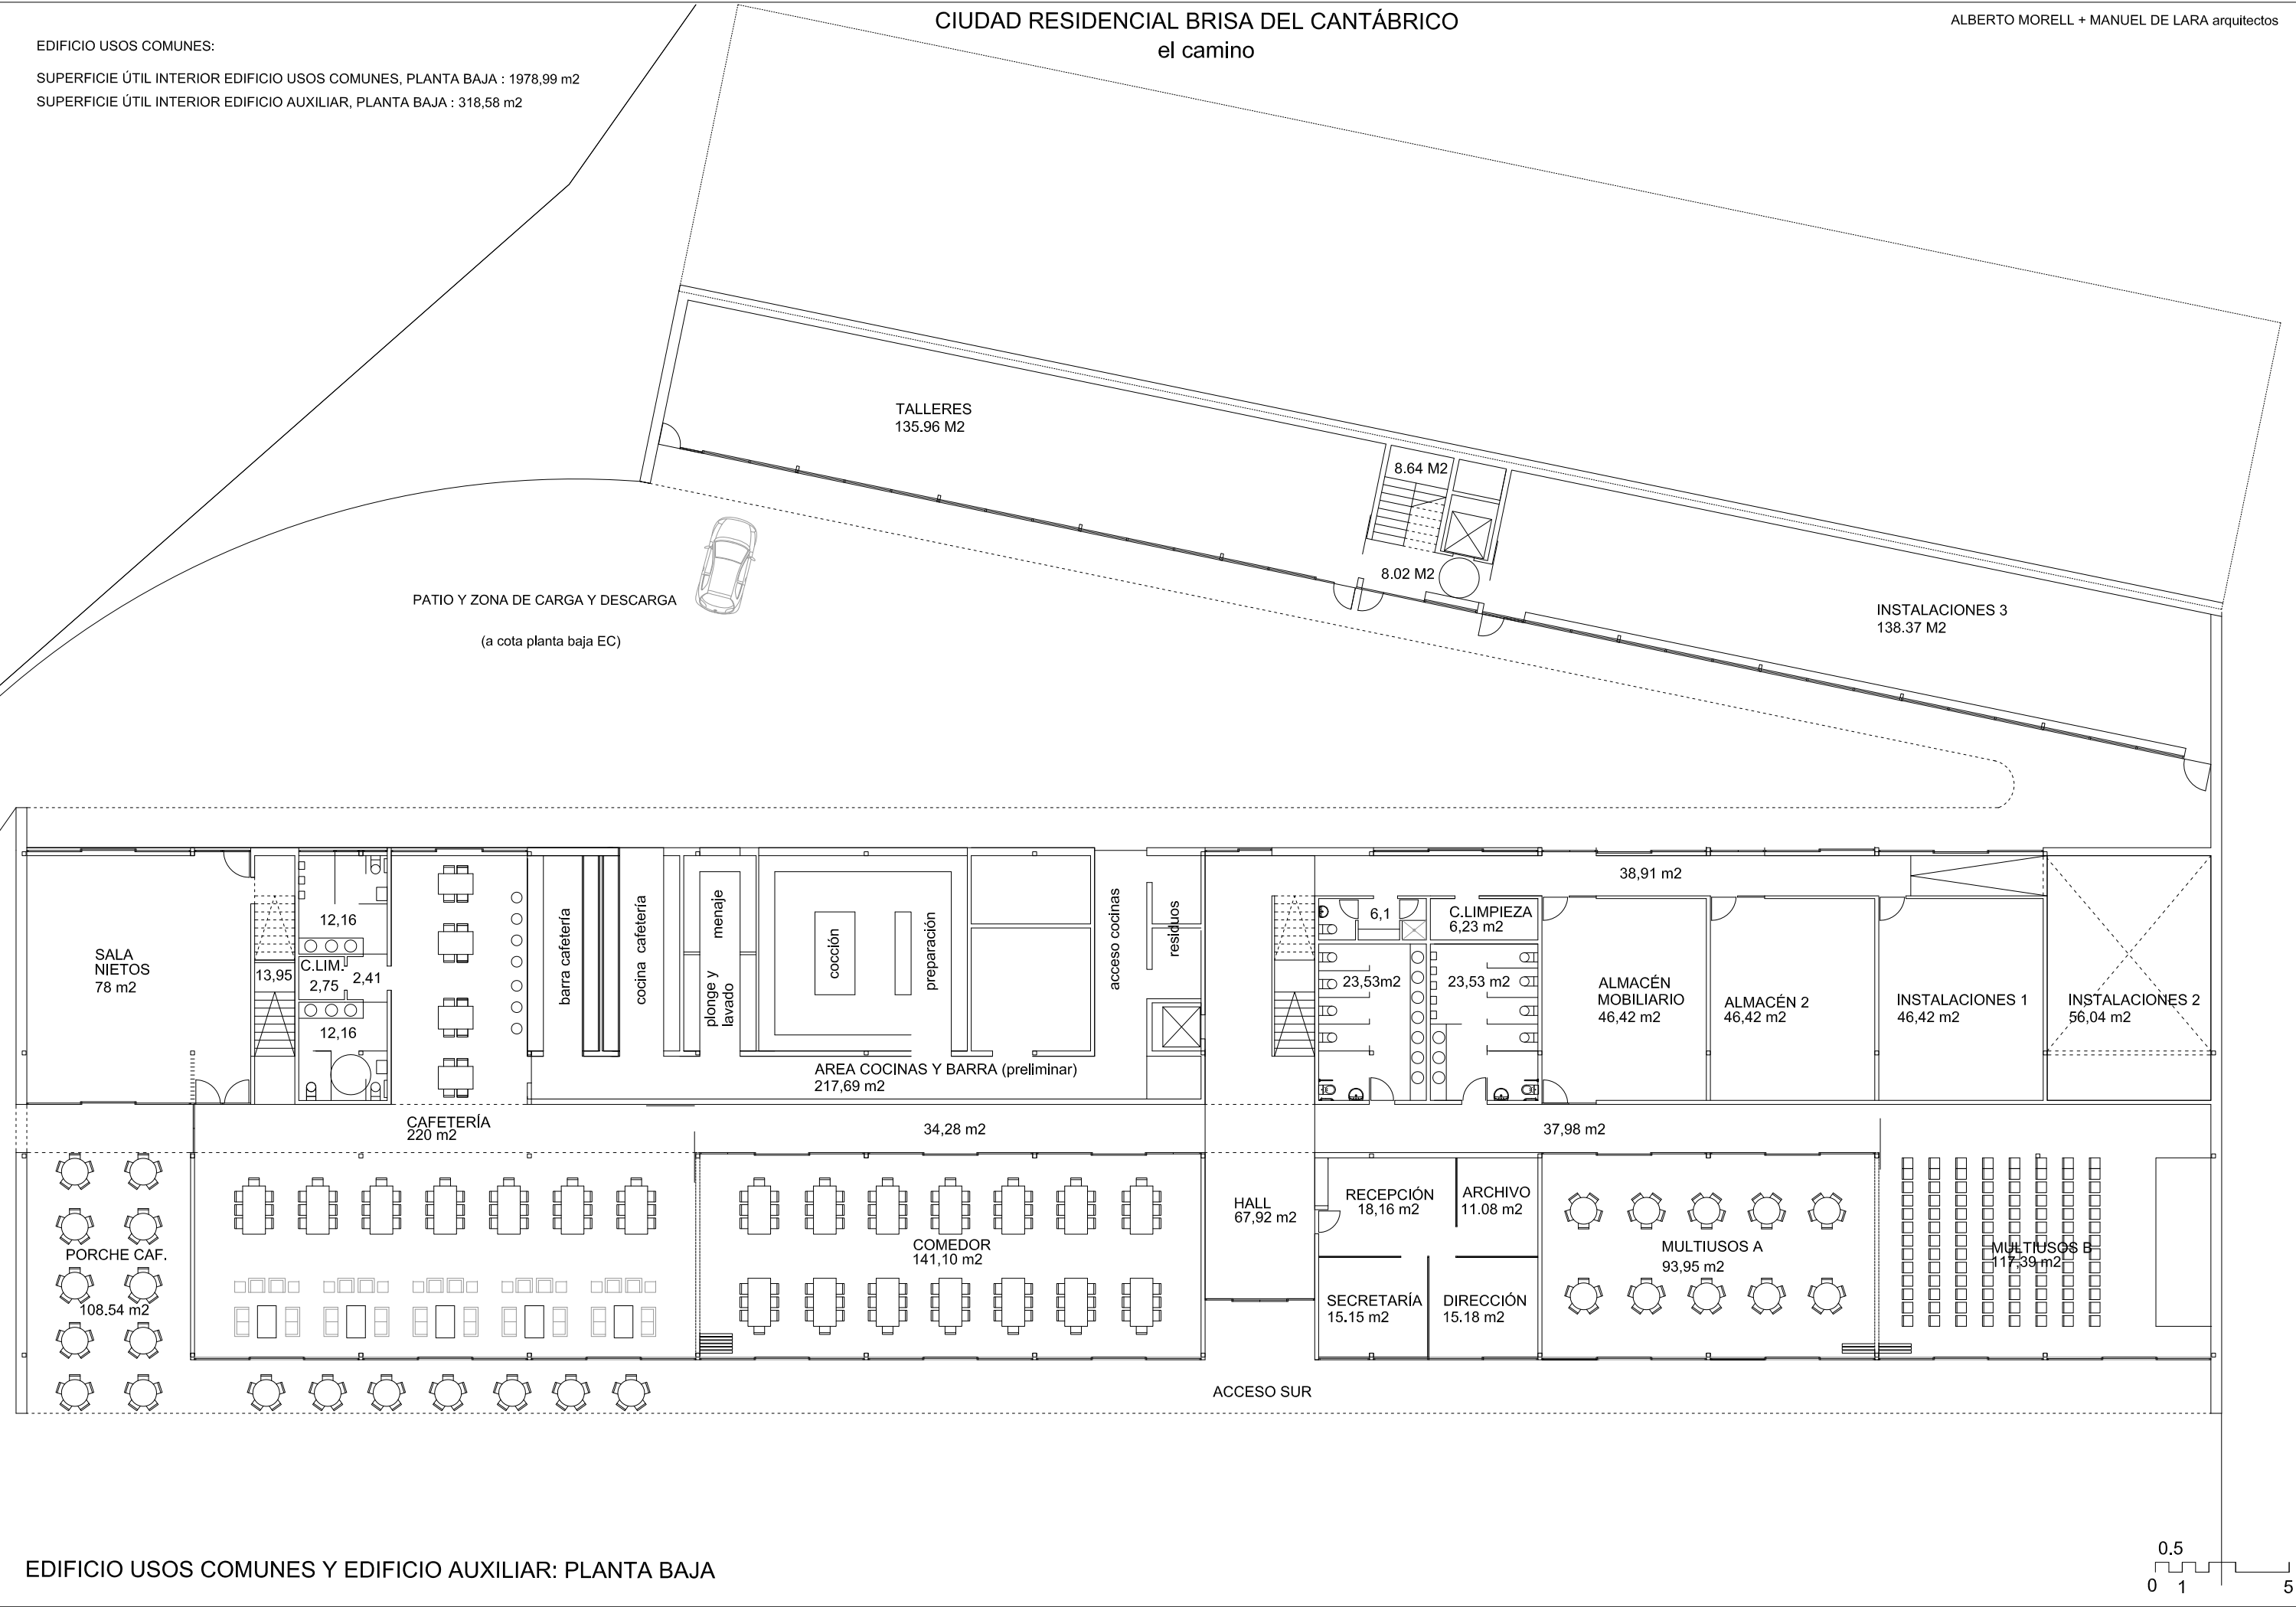


EDIFICIO USOS COMUNES Y EDIFICIO AUXILIAR: PLANTA BAJA

CIUDAD RESIDENCIAL BRISA DEL CANTÁBRICO
el camino

ALBERTO MORELL + MANUEL DE LARA arquitectos

EDIFICIO USOS COMUNES:
SUPERFICIE ÚTIL INTERIOR EDIFICIO USOS COMUNES, PLANTA SUPERIOR : 711,55 m2
SUPERFICIE ÚTIL INTERIOR EDIFICIO AUXILIAR, PLANTA SUPERIOR : 310,48 m2

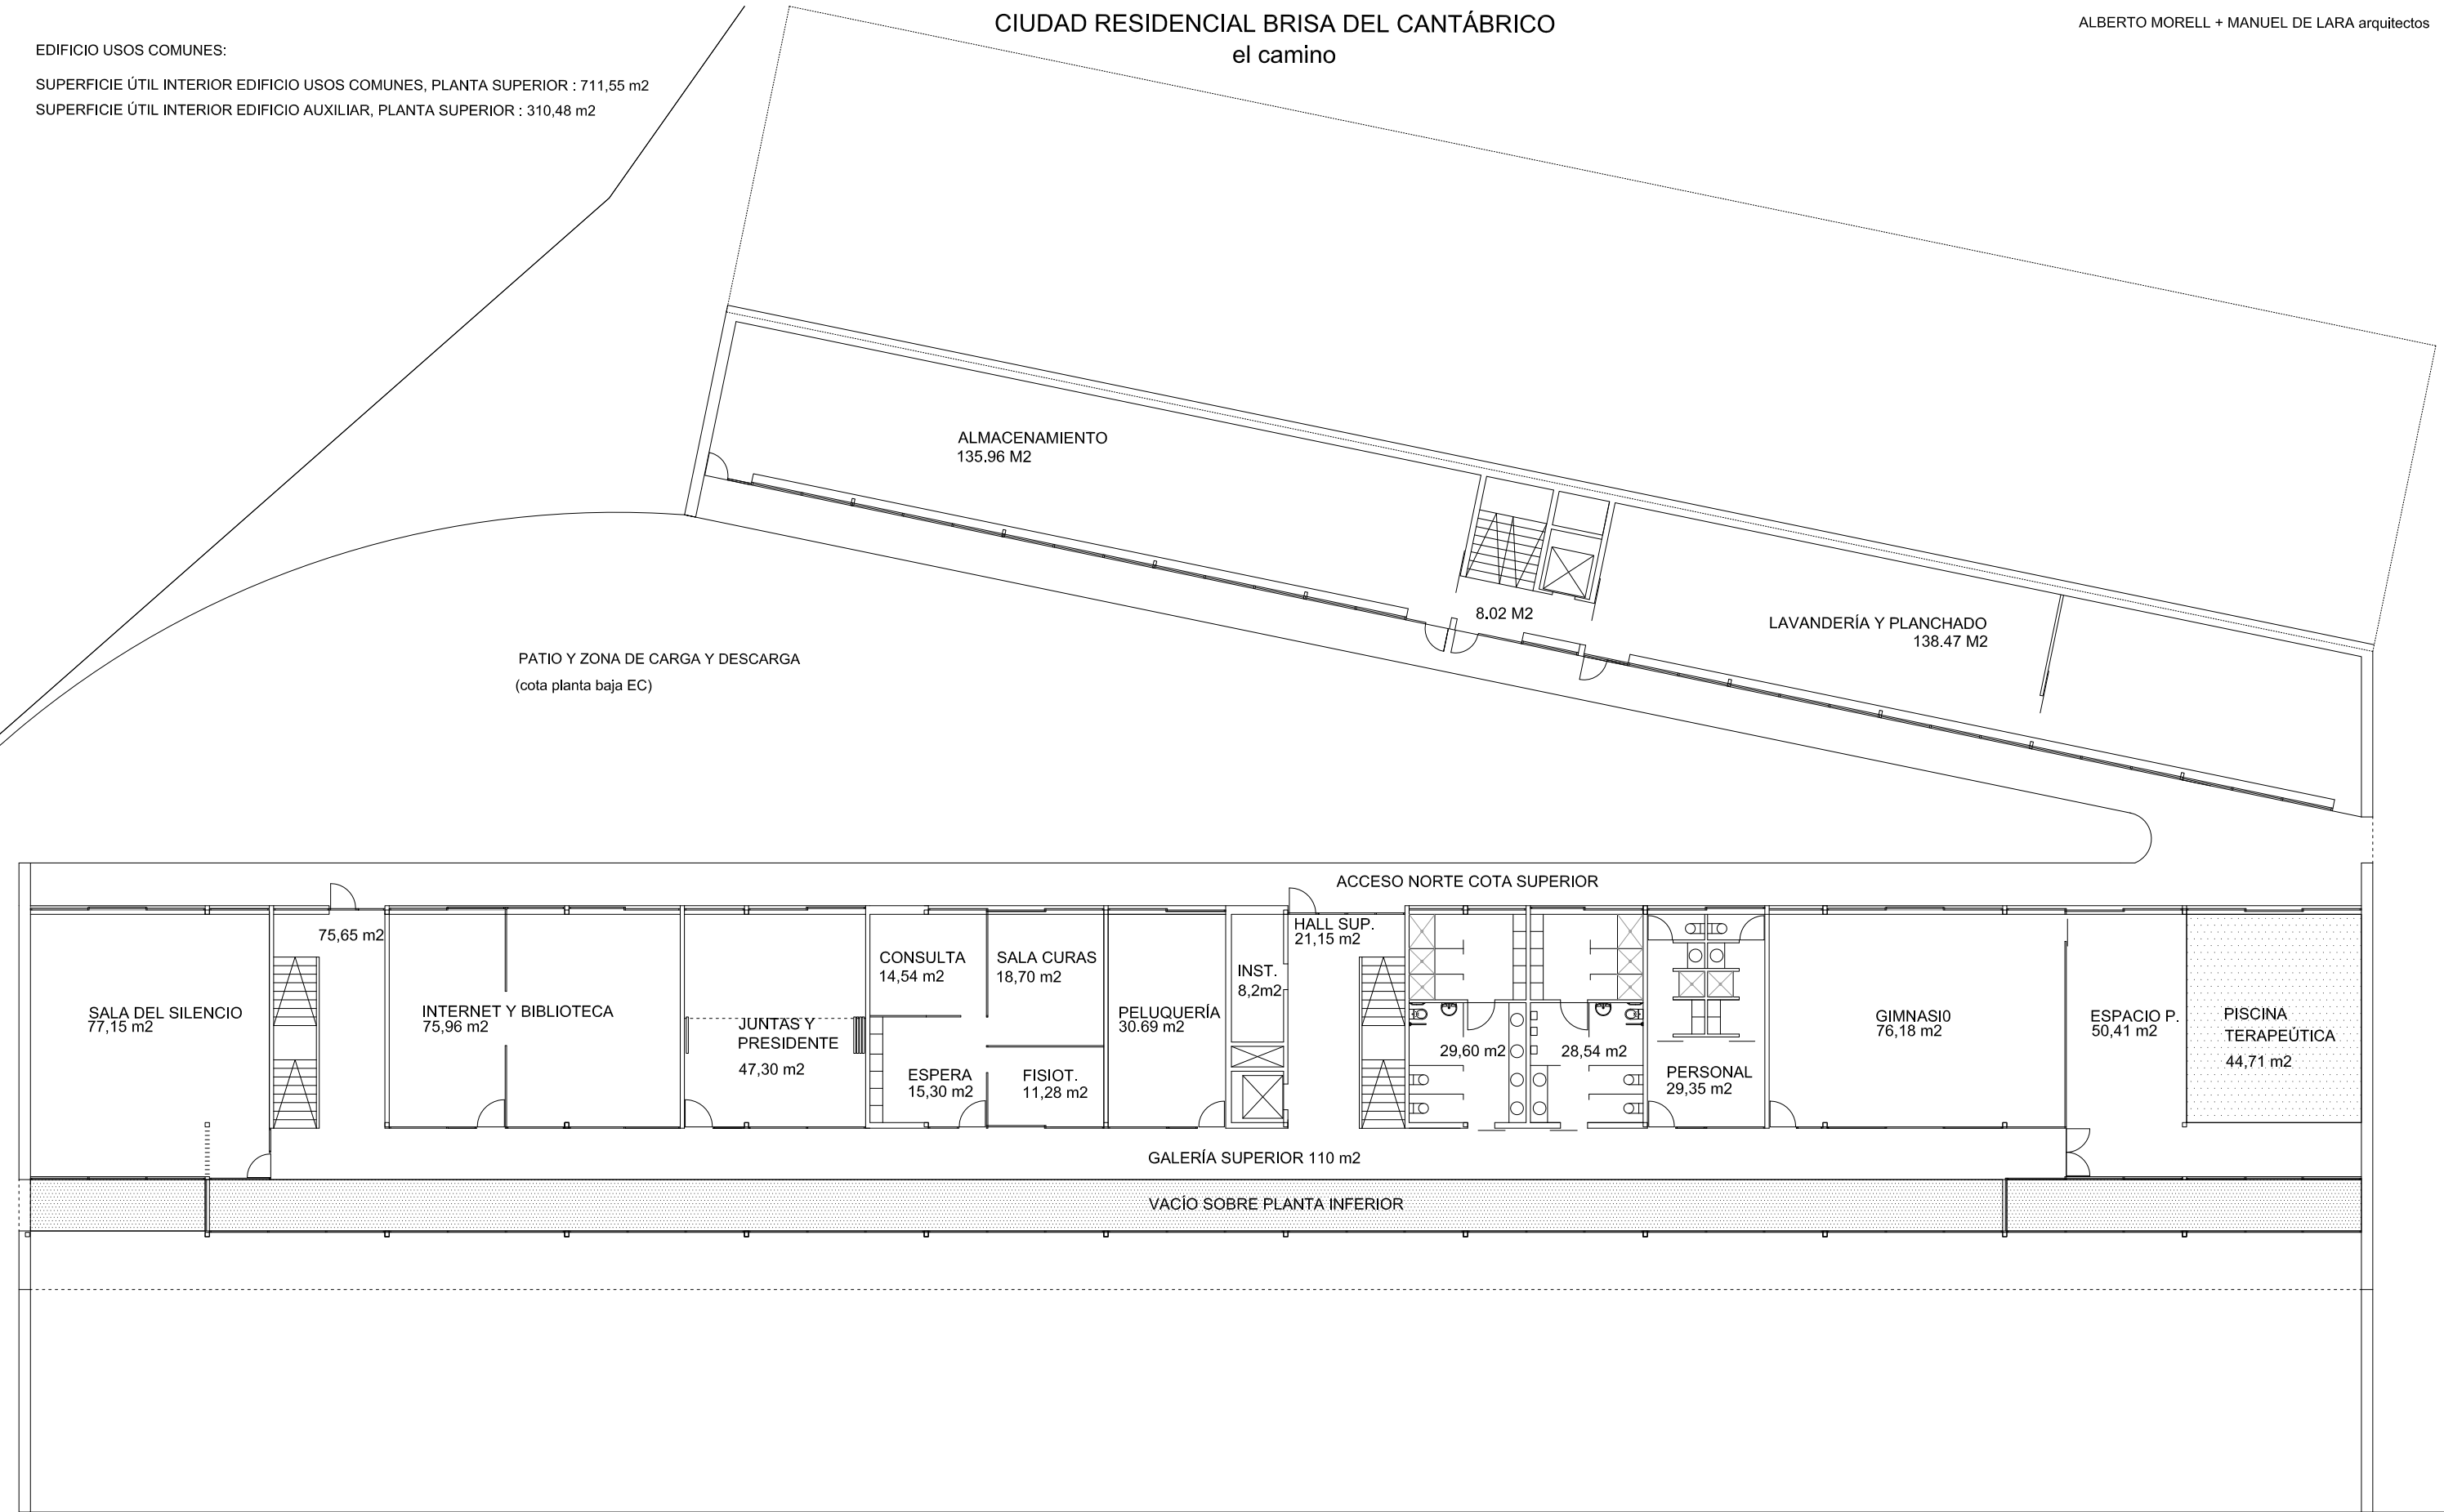

EDIFICIO USOS COMUNES Y EDIFICIO AUXILIAR: PLANTA SUPERIOR

